

Abweichungssatzung

zur Erschließungsbeitragssatzung der Stadt Waldkappel vom 15. April 2008 für die Verkehrsanlage „Neckarweg“ im Stadtteil Schemmern

Aufgrund des § 132 des Baugesetzbuches (BauGB) in der Fassung der Bekanntmachung vom 03.11.2017 (BGBl. I S. 3634), zuletzt geändert durch Artikel 2 des Gesetzes vom 08.08.2020 (BGBl. I S. 1728), in Verbindung mit § 5 der Hessischen Gemeindeordnung (HGO) in der Fassung der Bekanntmachung vom 07.03.2005 (GVBl. I S. 142), zuletzt geändert durch Gesetz zur Änderung des Hessischen Kommunalwahlgesetzes und anderer Vorschriften aus Anlass der Corona-Pandemie vom 11.12.2020 (GVBl. S. 915) i. V. mit § 12 Abs. 3 der Erschließungsbeitragssatzung der Stadt Waldkappel vom 15.04.2008, hat die Stadtverordnetenversammlung der Stadt Waldkappel in der Sitzung am 08.07.2022 folgende

ABWEICHUNGSSATZUNG

beschlossen:

§ 1

Geltungsbereich

Der Geltungsbereich dieser Satzung betrifft die in der Gemarkung Schemmern gelegene Erschließungsanlage

- Neckarweg Fl. 2, Flurstück 36/8 und 36/14

§ 2

Merkmale der endgültigen Herstellung der Erschließungsanlagen

In Abweichung von den Merkmalen der endgültigen Herstellung des § 12 der Erschließungsbeitragssatzung der Stadt Waldkappel vom 15. April 2008 gelten die in § 1 genannten Erschließungsanlagen mit einem Gehweg auf der Seite der Hausnummer eins bis in Höhe der Hausnummer sieben als endgültig hergestellt.

Die beigefügte Karte wird Bestandteil dieser Abweichungssatzung und weist die Merkmale der endgültigen Herstellung auf.

§ 3

Inkrafttreten

Diese Satzung tritt am Tage nach der Bekanntmachung in Kraft.

Waldkappel, den 08. Juli 2022

Az.: 020-00651 Wi.

DER MAGISTRAT

FRANK KOCH (Siegel)

Bürgermeister

Ausfertigung:

Es wird bescheinigt, dass der Inhalt dieser Satzung mit den hierzu ergangenen Beschlüssen der Stadtverordnetenversammlung übereinstimmt und dass die für die Rechtswirksamkeit maßgebenden Verfahrensvorschriften eingehalten wurden.

Waldkappel, den 08. Juli 2022

Az.: 020-00651 Wi.

DER MAGISTRAT

F R A N K K O C H (Siegel)

Bürgermeister

Vorstehende Abweichungssatzung zur Erschließungsbeitragssatzung der Stadt Waldkappel vom 15.04.2008 wird hiermit gemäß § 7 Abs. 1 der Hauptsatzung der Stadt Waldkappel vom 07.12.2018 in Gestalt der III. Änderungssatzung zur Hauptsatzung vom 30.10.2020 öffentlich bekannt gemacht.

Waldkappel, den 15. August 2022


Az.: 020-00651 Wi.

DER MAGISTRAT

F R A N K K O C H (Siegel)

Bürgermeister

Detail Schrammbord

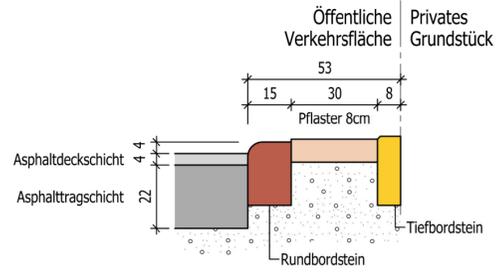

LEGENDE




- Straße: Asphalt
- Gehweg: Pflaster
- Bord: 15 cm, Ansicht 4 cm
- Tiefbord: 8 cm
- Strasseeinlauf: (Symbol)
- Straßenbeleuchtung: (Symbol)
- Hofeinfahrt: (Symbol)

VERSORGUNGSTRÄGER

- Telekommunikation
- Strom - Niederspannung
- Strom - Mittelspannung
- Strom - Straßenbeleuchtung

Die bauausführende Firma hat sich vor Baubeginn über die tatsächliche Lage der vorhandenen Anlagen bei den jeweiligen Versorgungsunternehmen zu informieren!

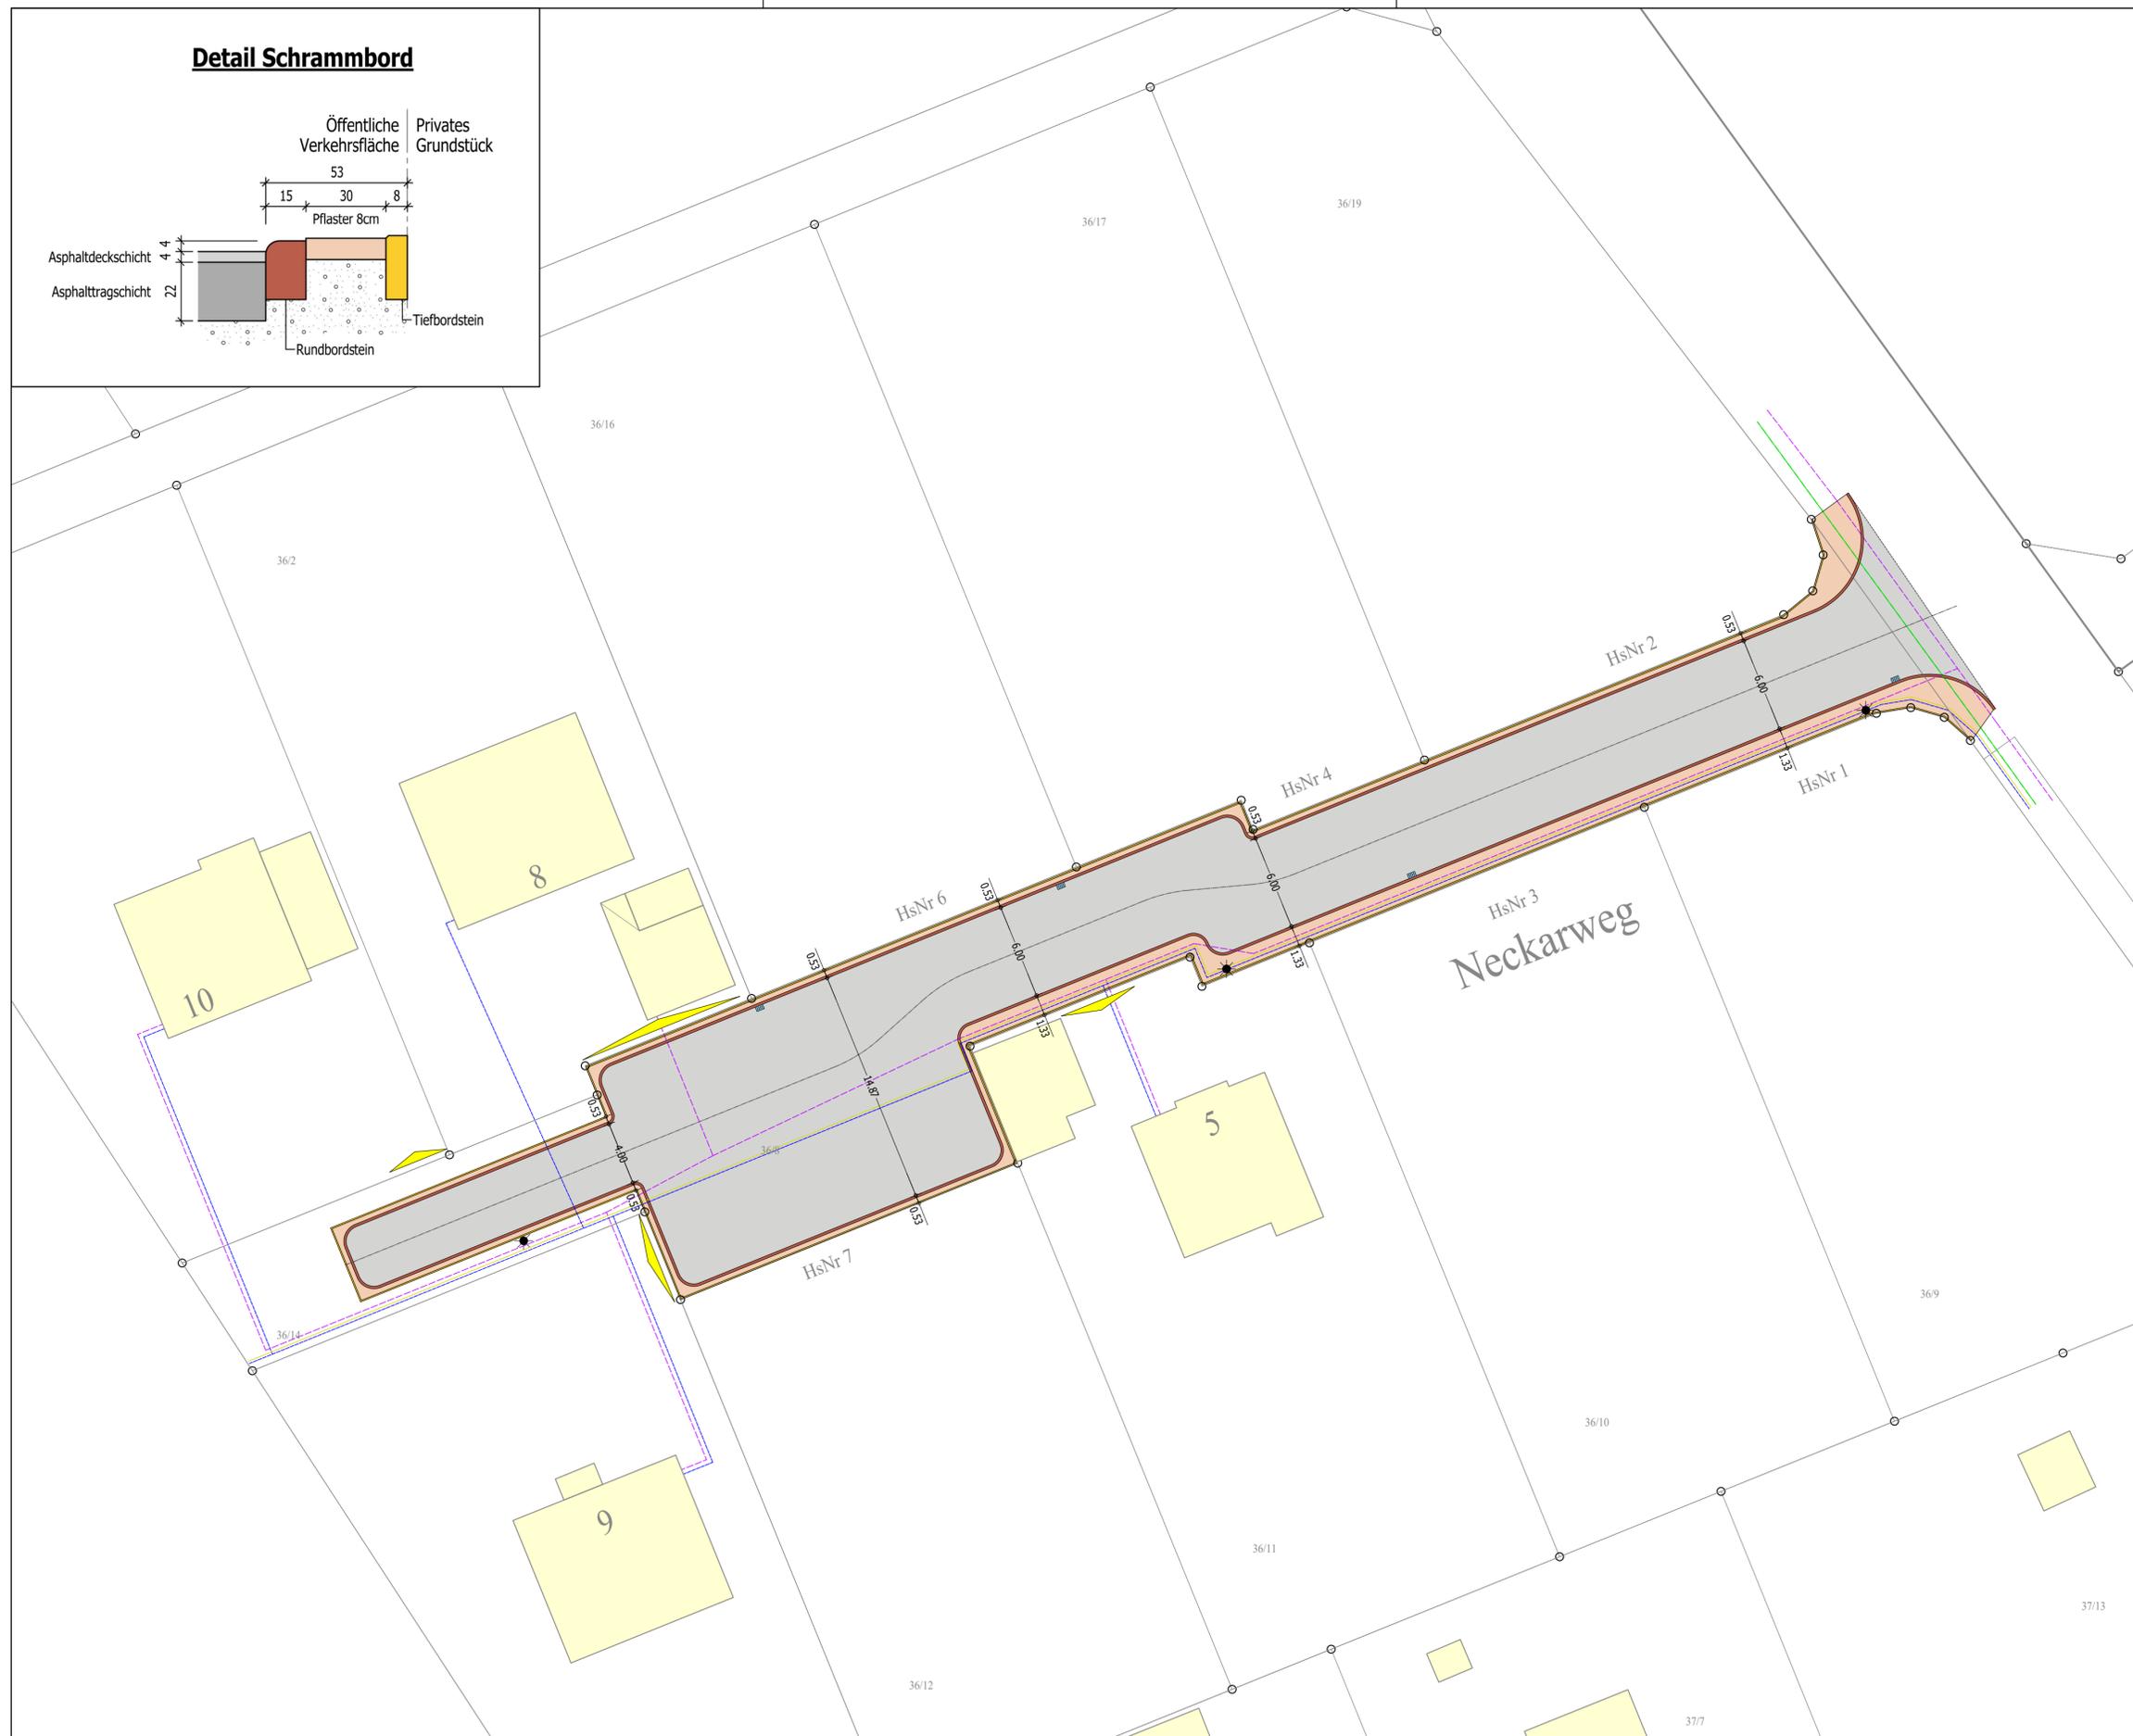

	Datum	Gez:	Änderungsvermerk:
a	04.11.2021	CS	Ausführungsplanung detaillierter gestaltet
b	09.02.2022	CS	Garage Haus-Nr. 9 ergänzt
c	10.02.2022	CS	Radien der Bordsteine ergänzt
d			
e			
f			
g			
h			
i			

BECHTEL GbR
Ingenieurbüro für Tiefbau

Am Bünberg 1
36179 Bebra
Tel.: 06622/91 54-00

BAUVORHABEN: Straßenbau im Stadtteil Schemmern der Stadt Waldkappel, Werra-Meißner-Kreis
BA 2021.2 - Neckarweg - Endausbau

BAUHERR: Stadt Waldkappel, Leipziger Straße 34, 37284 Waldkappel, Werra-Meißner-Kreis

ZEICHNUNG: **Lageplan**

LEISTUNGSPHASE: **Ausführungsplanung**

CAD-Programm: AutoCad / B88	Verzeichnis: M:_Schemmern\2021-BA 2021.2 Neckarweg...101_Ausf_	Zeichnungsname: NECKARWEG_LP_STRASSE_AP.dwg	Maßstab:
entwickelt aus:	-		1 : 250
gezeichnet:	Claudia Strack		
Datum:	16.09.2021		
Freigabe:	-		

Auftraggeber: 363012	Ortskennziffer: 2215	Projekt-Nummer: 1640	Projekt-Art: S	Blatt: 1/1	Archiv-Nr: 9364	Index: c
Freigabevermerk:		Ort / Datum: Bebra, Ingenieurbüro Bechtel GbR Am Bünberg 1 36179 Bebra Bauingenieur		Ort / Datum: Waldkappel, Bauherr		